


lage im gebäude

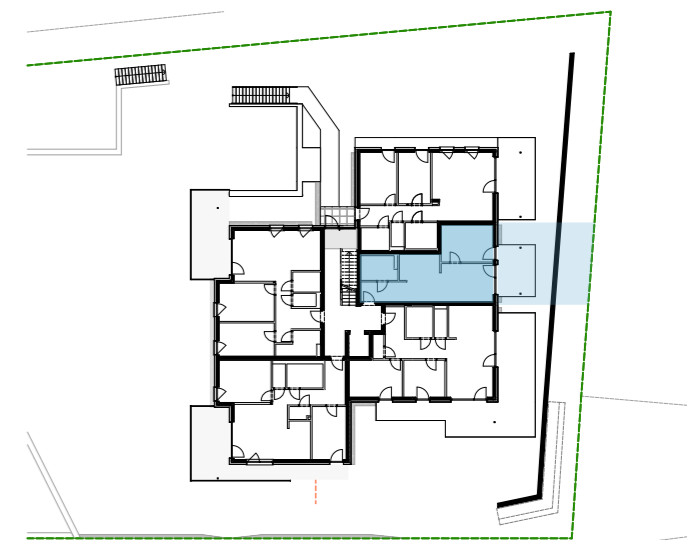

W 06 Ebene 2

Garderobe
Wohnen/Küche
Bad
Zimmer

gesamt **49,46 m²**

Terrasse 13,33 m²
Garten 17,79 m²
Garten gebösch 18,06 m²
Kellerabteil KA 10 5,72 m²



Information:
Grundrisse im Maßstab 1:70 (bei einem Ausdruck von DIN A3 auf 100%. Alle Flächenangaben ohne Gewähr. Die Angaben, Visualisierungen und Beschreibungen spiegeln den aktuellen Planungsstand wider. Eingezeichnetes Mobiliar und Küchenobjekte gehören nicht zum Kaufumfang. Maßgeblich für Angaben zu Ausstattung und Objektausführung ist die Baubeschreibung.



Patscher Straße 9 6080 IGLS



valiergasse 60 6020 Innsbruck

s chaff e r e r . c c
architektur + projektmanagement zt gmbh

