


lage im gebäude

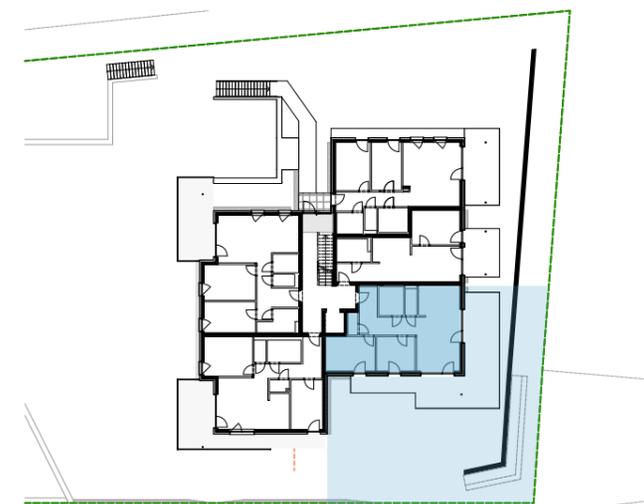

### W 07 Ebene 2

- Garderobe
- Gang
- Wohnen/Küche
- WC
- Bad
- Abstellraum
- Zimmer
- Zimmer

<b>gesamt</b>	<b>73,20 m²</b>
Terrasse	52,32 m²
Garten	114,16 m²
Garten gebösch	85,73 m²
Kellerabteil KA 02	9,83 m²



Information:  
 Grundrisse im Maßstab 1:100 (bei einem Ausdruck von DIN A3 auf 100%). Alle Flächenangaben ohne Gewähr. Die Angaben, Visualisierungen und Beschreibungen spiegeln den aktuellen Planungsstand wider. Eingezeichnetes Mobiliar und Küchenobjekte gehören nicht zum Kaufumfang. Maßgeblich für Angaben zu Ausstattung und Objektausführung ist die Baubeschreibung.



Patscher Straße 9 6080 IGLS



valiergasse 60 6020 Innsbruck

**s ch a f f e r e r . c c**  
 a r c h i t e k t u r + p r o j e k t m a n a g e m e n t z t g m b h

