



top 10 obergeschoß





wohnfläche	45,11m ²
balkon süd	10,09m ²
gesamtfläche	55,20m ²

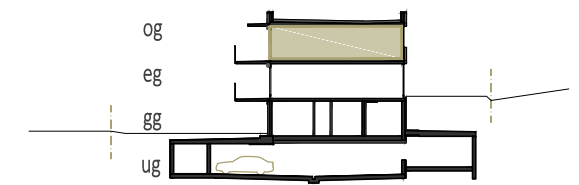

schnitt

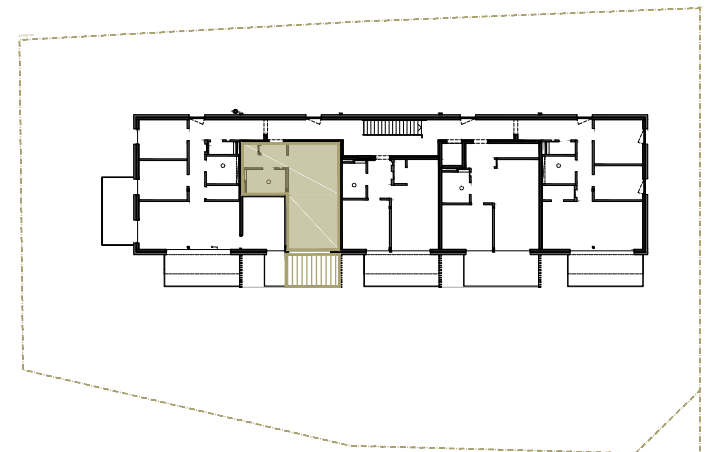

obergeschoß

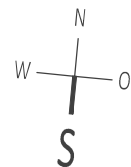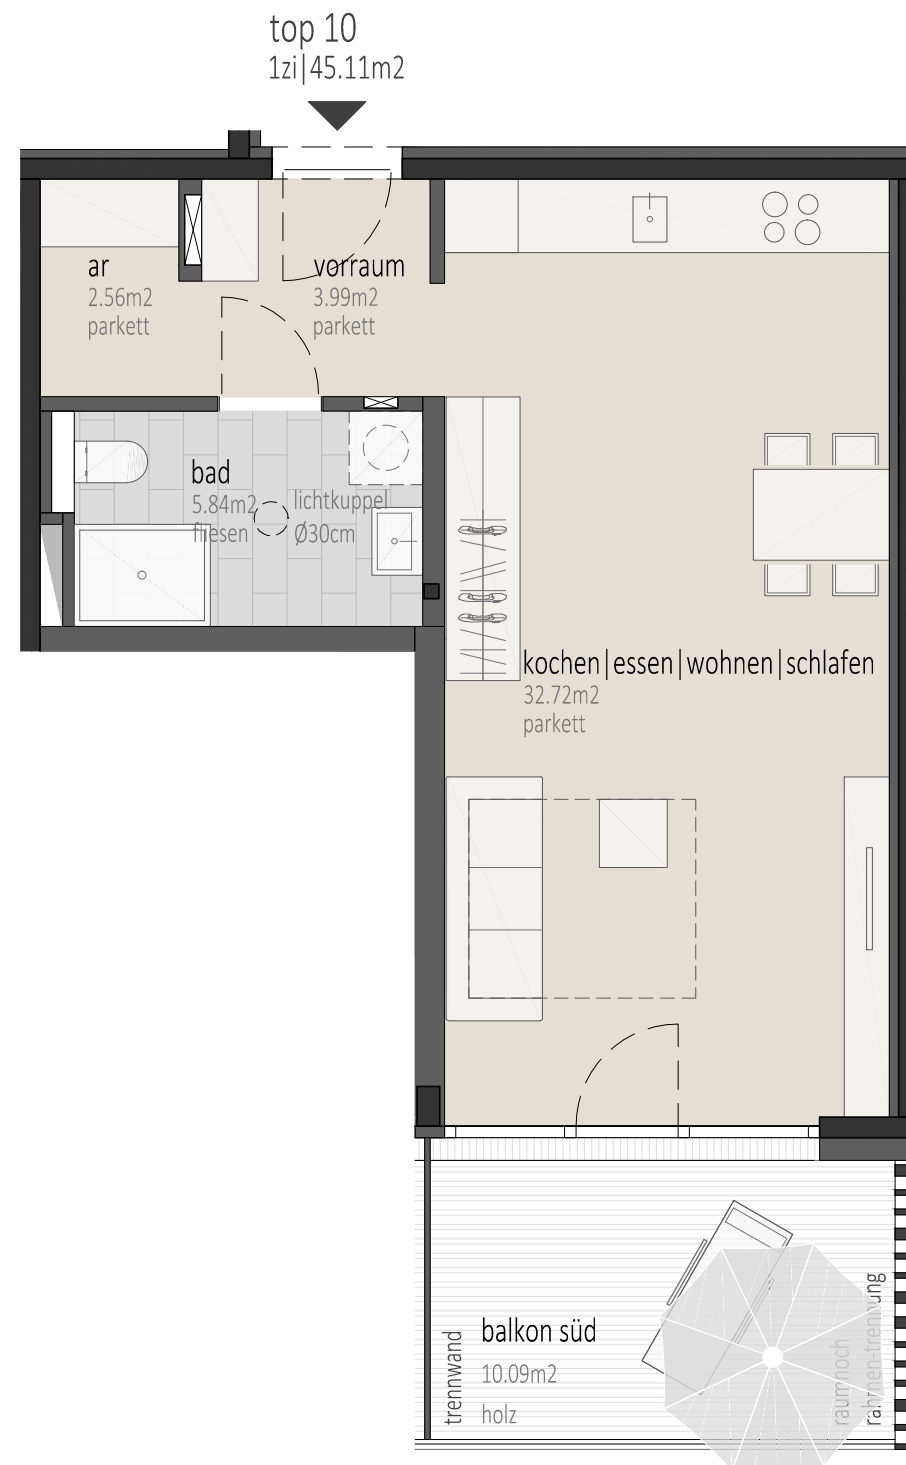

1,5cm = 1m
alle maße sind rohbaumaße. maßtoleranzen bis ±3% möglich. die möblierung und bepflanzen ist im preis nicht enthalten. 3d-visualisierung kann abweichen. grünflächen können abweichen.